



LA MAISON
D'OLGA

2 fenêtres
exposition
sud-ouest

Accès par le
rez-de-neige
(hall d'entrée
commun avec
le duplex)

Studio « Junior », 35 m²




Triplex T4 vista


Duplex T4 Le Fenil

Studio Junior

T3 combles Soleillant

Triplex T5 Olgapart

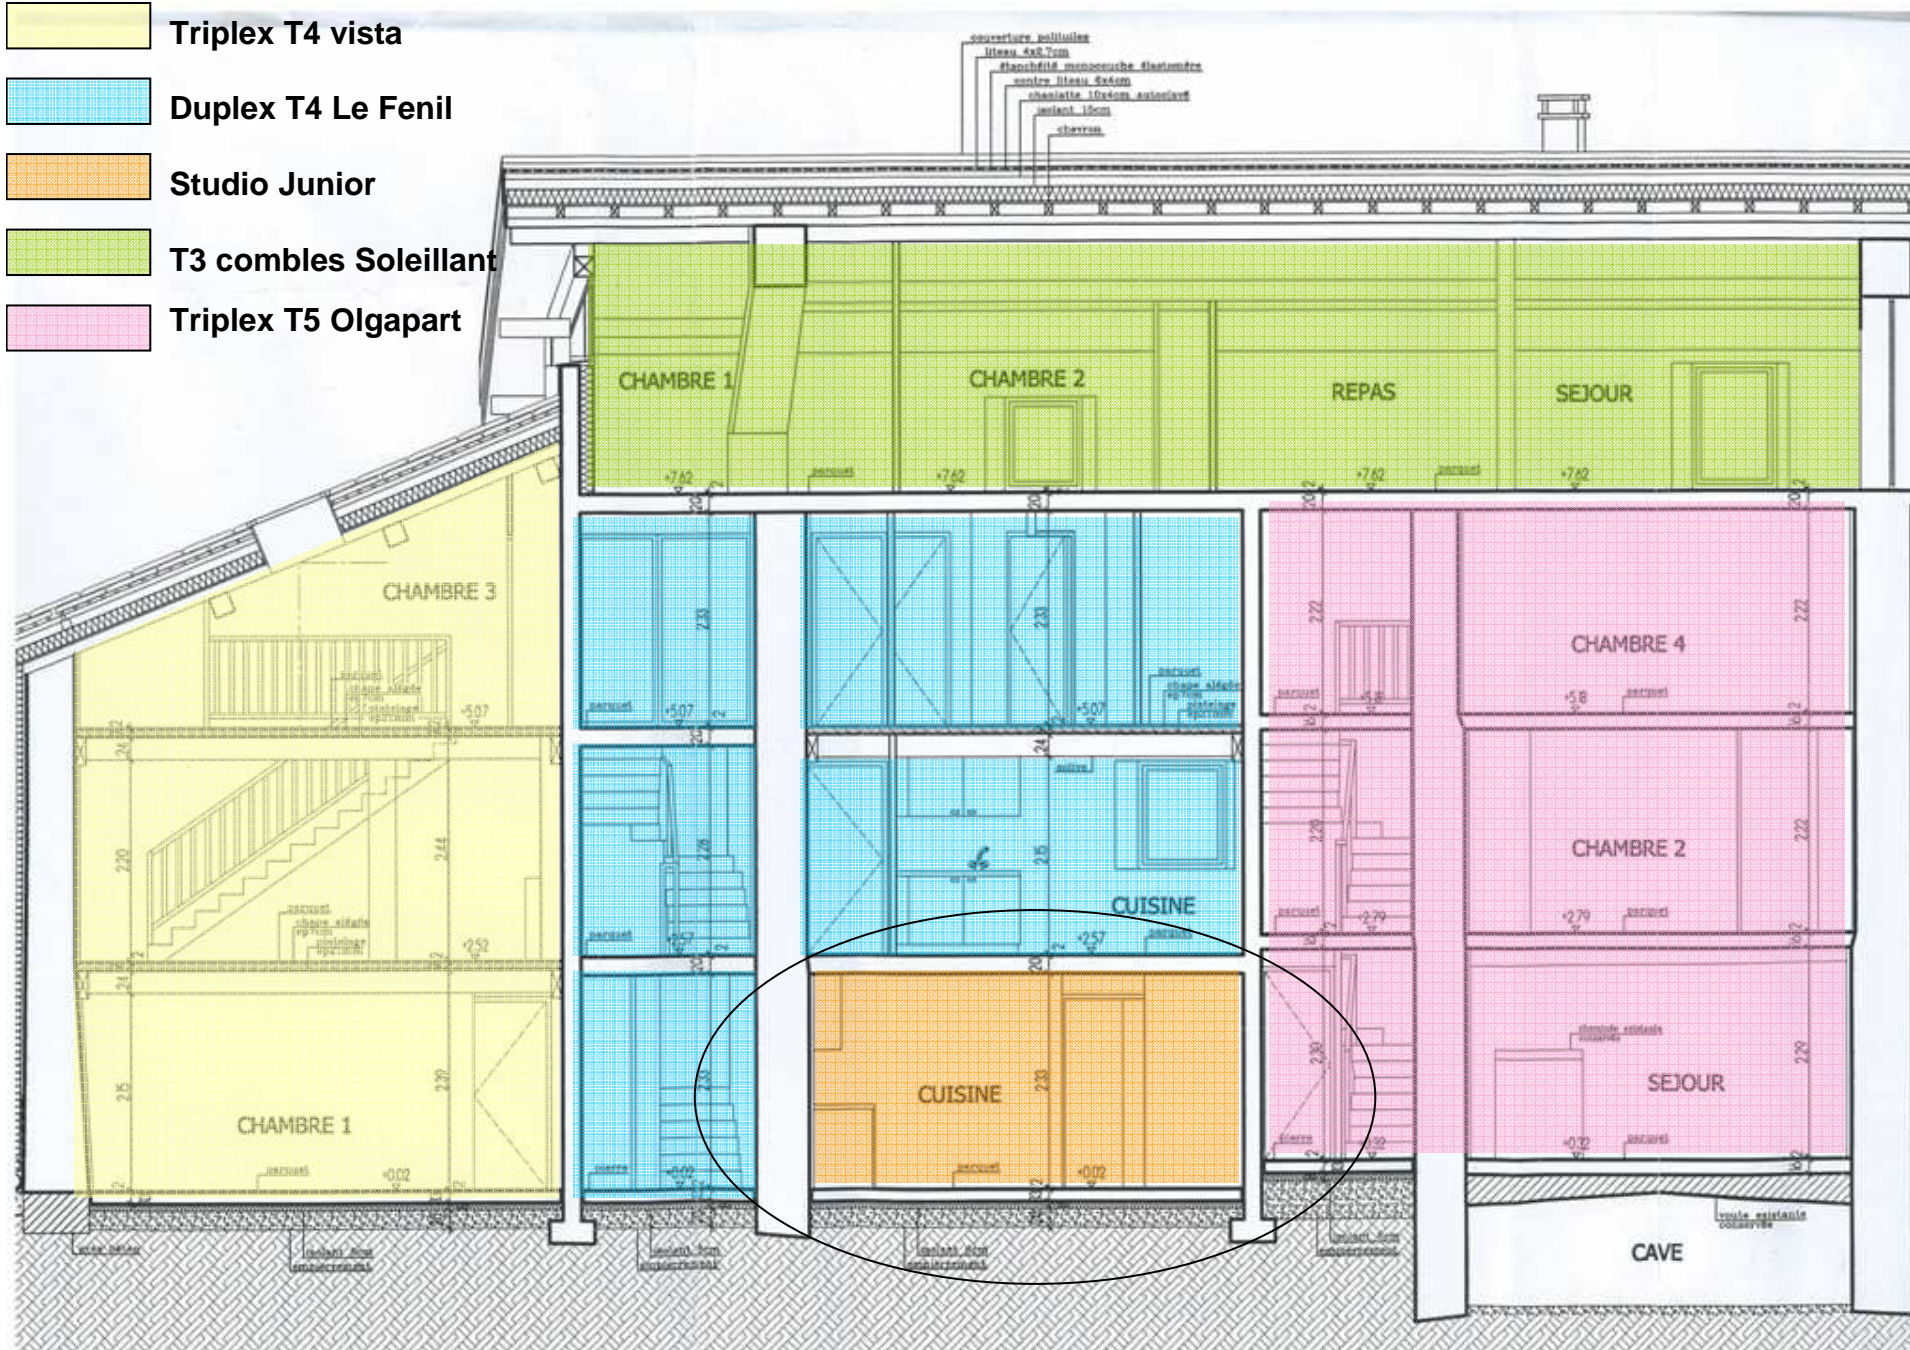

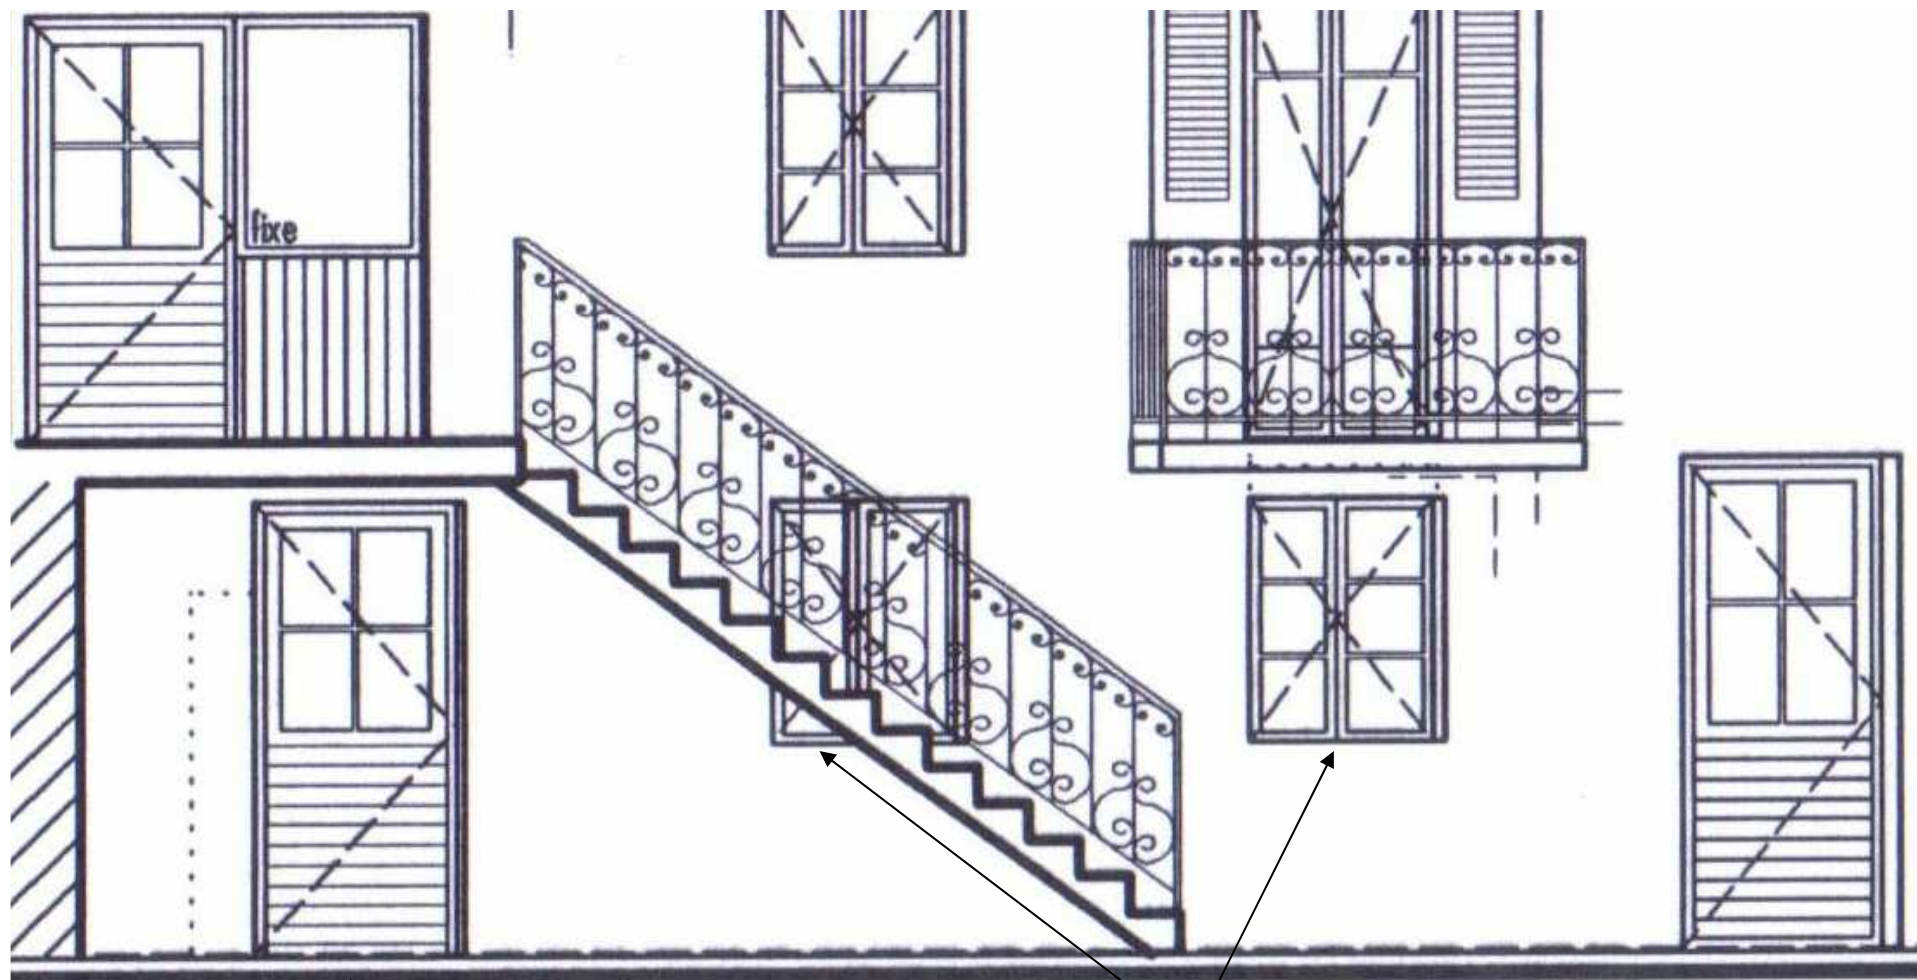

Entrée studio Junior

Fenêtres studio Junior